

Pensaat:


- R Ribes ssp. valkoherukka
- Ri Rubus idaeus vadelma
- Rm Rosa majalis metsäruusu
- Rr Ribes rubrum punaherukka
- Ru Ribes uva-crispa karviainen
- Sj Syringa josikaea unkarinsyreeni
- Sr Sambucus racemosa terttuseija
- Ss Sorbaria sorbifolia pihlaja-angervo

Perennat:


- an Aconitum napellus aitoukonhattu
- av Aquilegia vulgaris lehtokalleija
- cm Convallaria majalis kielo
- pc Polemonium caeruleum lehtosiniatva
- ri Rudbeckia laciniata kultapallo
- te Trollius europaeus kullero

Puut:

- AP Acer platanoides metsävaahtera ~20 vuotta
- BP Betula pendula rauduskoivu ~20-40 vuotta
- LS Larix sibirica siperialentikkusuusi ~70-80 vuotta, istutettu 1920-1930 -luvulla
- M Malus domestica tarhaomenapuu ~70-80 vuotta
- P Prunus cerasus hapankirsikka ~20 vuotta
- PA Picea abies metsäkuusi ~50 vuotta
- PS Pinus sylvestris sylvestris metsämänty hyvin nuorta 10-20 vuotta
- QR Quercus robur tammi ~20 vuotta
- SA Sorbus aucuparia kotipihlaja hyvin nuorta 10-20 vuotta

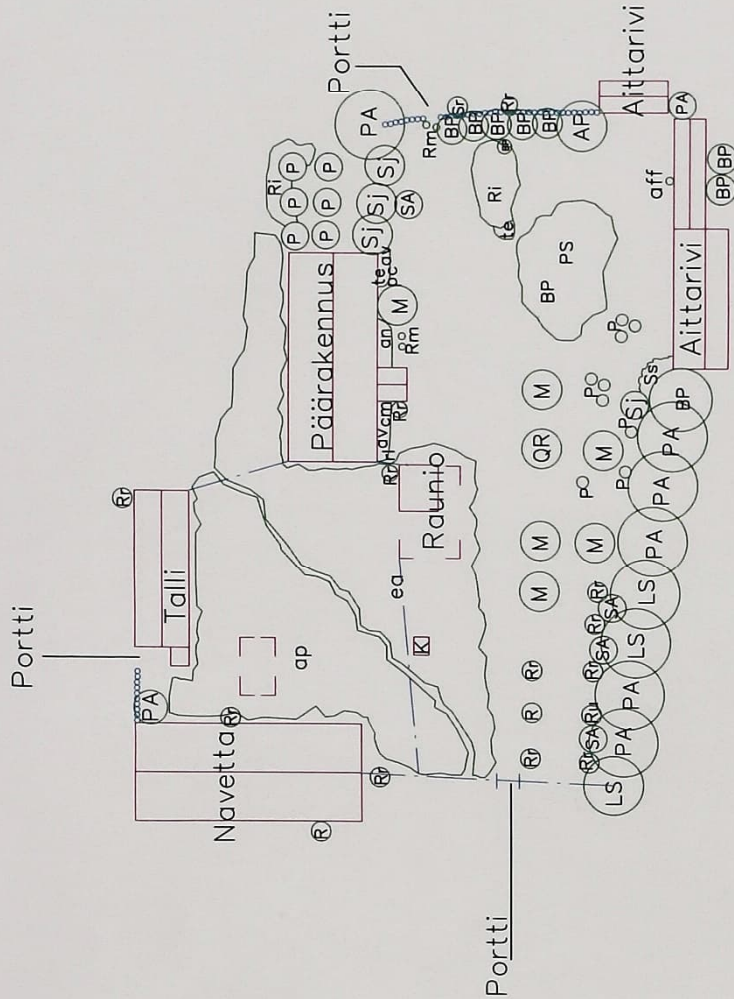

Pihan kenttäkerros nykyään niittykasvillisuuden peitossa (ks. pihan inventointikortti). Ennen ollut lyhyttä nurmiantonetta, jossa hevonen oleillut ja pitänyt ruohikon lyhyenä.

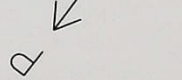

Juvan kunta

Pattoi-tilan pihapiirin koriste- ja hyötykasvien inventointi

inventoija: RK mittakaava: 1:500

piirtäjä: RK tarkastaja: KK

Juvalla 8.8.2005

Riikka Kosonen
Riikka Kosonen
LAMK, miljöösuunnittelu sv.